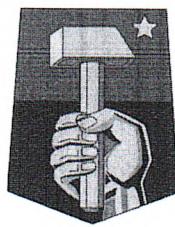


ДГА



АДМИНИСТРАЦИЯ
ГОРОДСКОГО ОКРУГА ДОНЕЦК
ДОНЕЦКОЙ НАРОДНОЙ РЕСПУБЛИКИ

ПОСТАНОВЛЕНИЕ

28.05.2025

г. Донецк

№ 1406

Об утверждении общих требований к размещению и внешнему облику нестационарных торговых объектов на территории муниципального образования городской округ Донецк Донецкой Народной Республики

В соответствии с Федеральным законом от 06.10.2003 № 131-ФЗ «Об общих принципах организации местного самоуправления в Российской Федерации», Законом Донецкой Народной Республики от 14.08.2023 № 468-ПНС «О местном самоуправлении в Донецкой Народной Республике», приказом Министерства промышленности и торговли Донецкой Народной Республики от 04.04.2024 № 33-С «Об утверждении Порядка разработки и утверждения схем размещения нестационарных торговых объектов на земельных участках, в зданиях, строениях, сооружениях, находящихся в государственной или муниципальной собственности», решением Донецкого городского совета Донецкой Народной Республики от 09.07.2024 № I/33-2 «Об утверждении Правил благоустройства территории муниципального образования городской округ Донецк Донецкой Народной Республики», постановлением Администрации городского округа Донецк Донецкой Народной Республики от 03.09.2024 № 379 «Об утверждении Порядка размещения нестационарных торговых объектов на территории городского округа Донецк Донецкой Народной Республики», постановлением Администрации городского округа Донецк Донецкой Народной Республики от 21.02.2025 № 273 «Об утверждении Порядка проведения аукциона на право размещения нестационарных торговых объектов на территории городского округа Донецк Донецкой Народной Республики и Методики определения начальной цены предмета аукциона на право размещения нестационарных торговых объектов на территории городского округа Донецк Донецкой Народной Республики», руководствуясь Уставом муниципального образования городской округ Донецк Донецкой Народной Республики, принятым решением Донецкого городского совета Донецкой Народной Республики от 09.11.2023 № I/5-1, с изменениями, Положением об Администрации городского округа Донецк Донецкой Народной Республики, утвержденным решением Донецкого городского совета Донецкой Народной Республики от 16.11.2023 № I/6-3, с целью формирования архитектурно-художественного облика муниципального образования городской округ Донецк Донецкой Народной Республики и повышения общего уровня эстетических требований к установке, размещению и содержанию нестационарных торговых объектов, Администрация городского округа Донецк Донецкой Народной Республики

ПОСТАНОВЛЯЕТ:

1. Утвердить общие требования к размещению и внешнему облику нестационарных торговых объектов на территории муниципального образования городской округ Донецк Донецкой Народной Республики согласно приложению.
2. Настоящее постановление подлежит официальному опубликованию в сетевом издании Государственной информационной системе нормативных правовых актов Донецкой Народной Республики gisnra-dnr.ru и обнародованию на официальном сайте муниципального образования городской округ Донецк Донецкой Народной Республики donetsk.gosuslugi.ru.
3. Настоящее постановление вступает в силу после его официального опубликования.
4. Контроль за исполнением настоящего постановления возложить на заместителей главы администрации городского округа Донецк Донецкой Народной Республики Куц Н.В., Сухорукова М.А.

Глава муниципального образования
городского округа Донецк
Донецкой Народной Республики

А.В. Кулемзин



УТВЕРЖДЕНЫ

постановлением Администрации
городского округа Донецк
Донецкой Народной Республики
от 22.05.2025 № 1406

**Общие требования к размещению и внешнему облику
нестационарных торговых объектов на территории муниципального образования
городской округ Донецк Донецкой Народной Республики**

I. Общие положения

1.1. Настоящие общие требования к размещению и внешнему облику нестационарных торговых объектов на территории муниципального образования городской округ Донецк Донецкой Народной Республики (далее – Общие требования) разработаны с целью формирования архитектурно-художественного облика территории муниципального образования городской округ Донецк Донецкой Народной Республики (далее – городской округ Донецк) и повышения общего уровня эстетических требований к внешнему облику нестационарных торговых объектов (далее – НТО) и устанавливают общие требования к размещению и внешнему облику НТО на территории городского округа Донецк.

1.2. Общие требования обязательны к исполнению перед выполнением работ по установке НТО для всех физических, юридических лиц и индивидуальных предпринимателей (далее – заявитель), являющихся правообладателями земельных участков, торговых площадей в здании, строении, сооружении, расположенных на территории городского округа Донецк.

1.3. Общие требования распространяются на НТО:

1) размещаемые на земельных участках, находящихся в муниципальной собственности, или земельных участках и землях, государственная собственность на которые не разграничена, в соответствии со схемой размещения нестационарных торговых объектов на земельных участках, в зданиях, строениях, сооружениях, находящихся в государственной или муниципальной собственности городского округа Донецк Донецкой Народной Республики, утвержденной постановлением Администрации городского округа Донецк Донецкой Народной Республики от 02.09.2024 № 375 (далее – Схема НТО), и схемой размещения нестационарных (передвижных) объектов мелкорозничной (торговой) сети на земельных участках, находящихся в муниципальной собственности городского округа Донецк Донецкой Народной Республики, утвержденной постановлением Администрации городского округа Донецк Донецкой Народной Республики от 22.04.2024 № 66 (далее – Схема МТО);

2) размещаемые в соответствии с Жилищным кодексом Российской Федерации на земельных участках, образованных под многоквартирные жилые дома и поставленных на государственный кадастровый учет.

1.4. Общие требования применяются к вновь устанавливаемым НТО.

1.5. Размещение НТО на земельных участках, в зданиях, строениях, сооружениях, находящихся в государственной собственности или муниципальной собственности, осуществляется в соответствии со Схемой НТО, Схемой МТО с учетом необходимости

обеспечения устойчивого развития территорий городского округа Донецк и достижения нормативов минимальной обеспеченности населения городского округа Донецк площадью торговых объектов.

II. Основные понятия

В Общих требованиях используются следующие основные понятия:

автомагазин (торговый автофургон, автолавка) – НТО, представляющий собой автотранспортное или транспортное средство (прицеп, полуприцеп) с размещенным в кузове торговым оборудованием, при условии образования в результате его остановки (или установки) одного или нескольких рабочих мест продавцов, на котором(-ых) осуществляют предложение товаров, их отпуск и расчет с покупателями;

архитектурно-художественное регулирование внешнего облика элементов благоустройства – установление правилами благоустройства в отношении элементов благоустройства (декоративных, технических, планировочных, конструктивных устройств, элементов озеленения, различных видов оборудования и оформления, в том числе фасадов зданий, строений, сооружений, малых архитектурных форм, некапитальных нестационарных строений и сооружений, информационных щитов и указателей, применяемых как составные части благоустройства территории) специальных архитектурно-художественных требований к их внешнему облику в части, не урегулированной федеральным законодательством;

архитектурно-художественная концепция – разработанный уполномоченным органом в сфере архитектуры и градостроительства документ, устанавливающий применительно к конкретной территории (части территории) населенного пункта городского округа Донецк набор (совокупность) требований Правил благоустройства территории муниципального образования городской округ Донецк Донецкой Народной Республики, утвержденных решением Донецкого городского совета Донецкой Народной Республики от 09.07.2024 № I/33–2 (далее – Правила благоустройства), в том числе в графическом виде (схемы, эскизы, чертежи);

бахчевой развал – НТО, представляющий собой специально оборудованную времененную конструкцию в виде обособленной открытой площадки или установленной торговой палатки, предназначенный для сезонной продажи бахчевых культур;

благоустройство территории – деятельность по реализации комплекса мероприятий, установленного Правилами благоустройства, направленная на обеспечение и повышение комфортности условий проживания граждан, по поддержанию и улучшению санитарного и эстетического состояния территории городского округа Донецк, по содержанию территорий населенных пунктов городского округа Донецк и расположенных на таких территориях объектов, в том числе территорий общего пользования, земельных участков, зданий, строений, сооружений, прилегающих территорий;

внешний архитектурный облик сложившейся застройки - эстетическое единство естественных и искусственных компонентов городской среды, связанных в единое композиционное, историческое, культурное, природное образование, имеющее материальную и духовную ценность;

вывески – информационные конструкции, размещаемые на внешних поверхностях НТО в месте фактического нахождения или осуществления деятельности физического, юридического лица и индивидуального предпринимателя, предназначенные для размещения информации о наименовании расположенного по месту нахождения вывески объекта, а также размещения иных сведений, направленных на информирование третьих лиц о расположении в данном месте объекте, за исключением рекламной информации;

градостроительная ситуация – совокупность особенностей сложившейся городской инфраструктуры с учетом природно-климатических условий территории,

объемно-пространственных и планировочных решений существующей застройки, линейных объектов, обременений и ограничений в использовании территорий, транспортно-пешеходных связей в границах населенного пункта, влияющих на уровень и качество жизнедеятельности человека;

елочный базар – НТО, представляющий собой специально оборудованную временную конструкцию в виде обособленной открытой площадки для новогодней (рождественской) продажи натуральных хвойных деревьев и веток хвойных деревьев;

киоск – НТО, представляющий собой сооружение без торгового зала с замкнутым пространством, внутри которого оборудовано одно рабочее место продавца и осуществляется хранение товарного запаса;

индивидуальный проект НТО – проект установки НТО, индивидуальное архитектурное решение, содержащее архитектурно-художественное оформление НТО, габариты которых не соответствуют установленной площади НТО и внешнему облику НТО, выполненные в том числе в привязке к типовым конструкциям НТО, включающее в себя: план привязки НТО на обновленной топографо-геодезической основе с указанием точного места размещения объекта, графическое отображение внешних размеров (длина, ширина, высота, общая площадь) НТО и его элементов, а также цветовое решение НТО; текстовые материалы, оформленные в виде пояснительной записи, включающие в том числе описание конструктивного и объемно-планировочного решения НТО, отделочных материалов; фотомонтаж - изображение НТО в месте предполагаемого его размещения на фотографии существующей ситуации с соблюдением пропорций размещаемого НТО;

информационная конструкция – объект благоустройства, конструкция, выполняющая функцию информирования населения, не содержащая сведений рекламного характера;

НТО – торговый объект, объект бытового обслуживания и/или объект услуг питания, представляющий собой временное сооружение или временную конструкцию, не связанные прочно с земельным участком вне зависимости от наличия или отсутствия подключения (технологического присоединения) к сетям инженерно-технического обеспечения. Некапитальные строения, сооружения - строения, сооружения, которые не имеют прочной связи с землей и конструктивные характеристики которых позволяют осуществить их перемещение и (или) демонтаж и последующую сборку без несоразмерного ущерба назначению и без изменения основных характеристик строений, сооружений (в том числе киосков, навесов и других подобных строений, сооружений);

остановочный пункт общественного пассажирского транспорта - сооружение, предназначенное для организации ожидания, высадки и посадки пассажиров маршрутных транспортных средств, оборудованное на дорогах с регулярным движением маршрутных транспортных средств в местах промежуточных остановок на маршруте следования. Остановочный павильон – элемент остановочного пункта, павильон ожидания городского наземного пассажирского транспорта, предназначенный для укрытия пассажиров, ожидающих прибытия общественного транспорта, от воздействия неблагоприятных погодно-климатических факторов (осадки, воздействие прямых солнечных лучей, ветер). Остановочный комплекс – остановочный павильон, объединенный единой архитектурной композицией и/или благоустройством с НТО (согласно договору на размещение НТО). Площадка ожидания – элемент остановочного комплекса, предназначенный для нахождения пассажиров, ожидающих прибытия общественного транспорта. Посадочная площадка – элемент остановочного комплекса, предназначенный для высадки и посадки пассажиров в общественный транспорт;

павильон – НТО, представляющий собой отдельно стоящее строение (часть строения) или сооружение (часть сооружения) с замкнутым пространством, имеющее торговый зал и рассчитанное на одно или несколько рабочих мест продавцов. Павильон допустимо оборудовать помещением для хранения товарного запаса;

пешеходная часть тротуара – часть тротуара, предназначенная для движения пешеходов, свободная от элементов благоустройства и озеленения;

проект установки НТО – документ, содержащий следующие сведения об объекте: план привязки НТО на обновленной топографо-геодезической основе с указанием точного места размещения объекта, графическое отображение внешних размеров (длина, ширина, высота, общая площадь) НТО и его элементов, а также цветовое решение НТО; текстовые материалы, оформленные в виде пояснительной записи, включающие в том числе описание конструктивного и объемно-планировочного решения НТО, отделочных материалов; фотомонтаж - изображение НТО в месте предполагаемого его размещения на фотографии существующей ситуации;

светопрозрачные конструкции НТО – ограждающие конструкции НТО, отделяющие внутреннее пространство от окружающей среды, предназначенные для теплоизоляции, обеспечения естественной освещенности и возможности визуального контакта с окружающей средой (окна, витражи, витрины, остекленные двери);

средства наружной информации – вывески, таблички, указатели местонахождения, информационные знаки и другие средства информации, предназначенные для доведения до потребителей необходимой информации, в том числе о наименовании организации, месте ее нахождения, адресе и режиме работы, не содержащие сведений рекламного характера;

торговая палатка – НТО, представляющий собой оснащенную прилавком легковозводимую сборно-разборную конструкцию, образующую внутреннее пространство, не замкнутое со стороны прилавка, предназначенный для размещения одного или нескольких рабочих мест продавцов и товарного запаса на один день торговли;

торговая тележка – НТО, представляющий собой оснащенную колесным механизмом конструкцию на одно рабочее место и предназначенный для перемещения и продажи штучных товаров в потребительской упаковке;

торговый автомат (вендинговый автомат) – НТО, представляющий собой техническое устройство, предназначенное для автоматизации процессов продажи, оплаты и выдачи штучных товаров в потребительской упаковке в месте нахождения устройства без участия продавца;

торговый фронт – фасад НТО, на котором размещены торговое окно киоска или входная дверь павильона;

тротуар – территория улиц и дорог населенных пунктов, сформированная вдоль проезжей части, входящая в состав поперечного профиля улиц, отделенная борзовым камнем и приподнятая над проезжей частью или обозначенная разметкой (или отделенная другим способом), предназначенная для движения пешеходов, размещения опор освещения, элементов благоустройства, озеленения;

фасад – внешняя вертикальная поверхность НТО, образуемая наружной конструкцией, горизонтальными и вертикальными членениями, ритмом проемов, архитектурными деталями, фактурой строительных и отделочных материалов, цветовым колоритом.

III. Общие требования к размещению НТО

3.1. НТО, включенные в Схему НТО или в Схему МТО, размещаются в соответствии с проектом установки НТО и с Общими требованиями.

Допускается разработка индивидуального проекта установки НТО в случае применения индивидуального архитектурного решения, содержащего архитектурно-художественное оформление НТО, габариты которых не соответствуют установленной площади НТО и внешнему облику НТО, выполненные в том числе в привязке к типовым конструкциям НТО.

3.2. Площадь НТО устанавливается в договоре на размещение НТО, заключенного по итогам проведения аукциона на право размещения НТО, или в Схеме МТО.

3.3. Размещение НТО осуществляется с учетом особых условий использования территорий и зон, установленных в соответствии с Земельным кодексом Российской Федерации.

3.4. Установка НТО в охранных зонах инженерных коммуникаций допустима при получении согласования с организациями, осуществляющими их эксплуатацию.

3.5. Размещение НТО осуществляется с учетом требований технических регламентов, в том числе требований безопасности зданий и сооружений, пожарной безопасности, требований, установленных нормативными документами федеральных органов исполнительной власти, в том числе по организации территорий и безопасности дорожного движения, внешнего архитектурного облика сложившейся застройки, а также должно обеспечивать безопасность покупателей, посетителей и обслуживающего персонала.

3.6. Расстояние от автозаправочных станций до НТО должно составлять более 25 м.

3.7. Установка НТО осуществляется на твердое покрытие (мощение). НТО оборудуются осветительным оборудованием, урнами и малыми контейнерами для мусора.

3.8. Установка НТО осуществляется только на благоустроенной площадке, подготовленной специально для размещения НТО. Благоустройство площадки под размещение НТО выполняется в соответствии с Общими требованиями.

3.9. Размещение и транспортное обслуживание НТО должны обеспечивать свободное и безопасное движение пешеходов, доступ потребителей к объектам, в том числе безбарьерную среду жизнедеятельности для инвалидов и иных маломобильных групп населения, беспрепятственный проезд и подъезд для пожарной техники, спецтранспорта при чрезвычайных ситуациях. В рамках решения задачи обеспечения качества городской среды при создании и благоустройстве НТО учитываются принципы функционального разнообразия, организации комфортной пешеходной среды, комфортной среды для общения в части обеспечения территории городского округа Донецк разнообразными сервисами, востребованными центрами притяжения людей, без ущерба для комфортного передвижения по сложившимся пешеходным маршрутам.

3.10. На территории городского округа Донецк применяются следующие НТО по виду: «Исторический», «Современный» и «Универсальный».

3.11. На территории городского округа Донецк применяются следующие конфигурации НТО: одиночные (отдельно стоящие), НТО в группе и НТО в остановочном комплексе.

3.12. Отдельно стоящие (одиночные) НТО – это НТО, расстояние между которыми не менее 5 м. В этом промежутке запрещается размещать другие НТО любой конфигурации и типа.

3.13. НТО в группе – это два и более НТО, расстояние между которыми менее 5 м.

В одной группе допустимо размещение не более десяти НТО в однополосном торговом ряду и не более двадцати НТО в двухполосном торговом ряду. Противопожарные расстояния между НТО не нормируются, если их суммарная площадь застройки (размещения) не превышает 800 кв. м. Противопожарные расстояния от такой группы до других подобных сооружений (построек) или групп должны составлять не менее 15 м.

3.14. При объединении единой архитектурной композицией и/или благоустройством остановочного павильона с НТО расстояние от остановочного комплекса до других НТО должно составлять не менее 15 м.

3.15. Размещение НТО относительно зданий и сооружений:

1) расстояние от НТО до зданий принимается в соответствии с требованиями СП 4.13130.2013. «Системы противопожарной защиты. Ограничение распространения пожара на объектах защиты, требования к объемно-планировочным и конструктивным решениям», утвержденного приказом Министерства Российской Федерации по делам гражданской обороны, чрезвычайным ситуациям и ликвидации последствий стихийных бедствий от 24.04.2013 № 288;

2) недопустимо размещать НТО в арках зданий, на газонах, площадках (детских, отдыха, спортивных, транспортных стоянок), посадочных площадках городского пассажирского транспорта, в охранной зоне инженерных сетей, трубопроводов;

3) расстояние от НТО до вентиляционных шахт должно составлять не менее 25 м.

3.16. Размещение НТО относительно элементов улично-дорожной сети:

1) запрещено размещать НТО ближе 100 м от железнодорожных переездов;

2) на нерегулируемых перекрестках и примыканиях улиц и дорог, а также на пешеходных переходах не допускается размещение НТО в пределах треугольников видимости для условий «транспорт – транспорт» и «пешеход – транспорт», стороны которых должны быть определены по расчету. Относительно хода движения транспортных средств НТО следует размещать после пешеходного перехода на расстоянии не менее 5 м от его границы. На всех перекрестках расстояние от НТО до границ пересечения проезжих частей должно обеспечивать видимость, достаточную для безопасного движения транспортных средств;

3) при размещении НТО недопустимо ограничение видимости дорожных знаков и светофоров;

4) расстояние от крайнего элемента НТО до границы проезжей части должно быть не менее 5 м;

5) размещение НТО должно осуществляться за пределами пешеходной части тротуаров, велосипедных дорожек, стоянок автомобилей;

6) запрещено размещать НТО ближе 10 м от границ входов (выходов) в подземные пешеходные переходы;

7) недопустимо размещать НТО ближе 1,5 м от велодорожки.

3.17. Размещение НТО относительно остановочных пунктов и комплексов:

1) запрещено размещать НТО в границах остановочного пункта или остановочного комплекса;

2) запрещено устанавливать НТО в пределах посадочных площадок и площадок ожидания. Относительно хода движения транспортных средств НТО следует размещать после остановочного павильона, с учетом требований, указанных в подпункте 4 пункта 3.16 Общих требований;

3) длина рядом стоящих НТО, находящихся в остановочном комплексе, должна быть не более 15 м (включая длину остановочного павильона);

4) торговый фронт НТО должен быть ориентирован на пешеходную зону. Допускается ориентация на посадочную площадку при ее ширине более 3 м. Недопустима ориентация торгового фронта на проход между НТО и остановочным павильоном.

3.18. Размещение относительно элементов благоустройства и озеленения (зеленых насаждений):

- 1) расстояние от крайнего элемента НТО до осветительных и иных опор и дорожных знаков должно быть не менее 1 м;
- 2) расстояние от НТО до ствола ближайшего дерева должно быть не менее 3 м (в случае если позволяет крона дерева);
- 3) недопустимо размещать НТО на элементах организованного благоустройства (газонах, травяном покрытии, цветниках);
- 4) недопустимо при размещении НТО нарушать границы озеленения, повреждать и вырубать зеленые насаждения.

3.19. На территории городского округа Донецк запрещается размещение, эксплуатация НТО в случае:

- 1) нарушения целевого использования земельного участка;
- 2) нарушения действующих градостроительных, строительных, архитектурных, пожарных, санитарных норм, правил и нормативов;
- 3) несоответствия НТО видам, типам, специализации и размещения в местах, не предусмотренных муниципальными правовыми актами Администрации городского округа Донецк Донецкой Народной Республики (далее – Администрация округа).

3.20. Запрещается:

- 1) торговля с НТО в не установленных Администрацией округа местах;
- 2) размещение товара на газонах и тротуарах, складирование тары, запасов товаров и отходов на территориях, прилегающих к объектам торговли;
- 3) возведение к НТО различного рода навесов, козырьков, не предусмотренных проектом установки НТО;
- 4) установка НТО, создающих препятствия для свободного передвижения по тротуарам, дворовым, придомовым территориям;
- 5) самовольное занятие территории общего пользования;
- 6) размещение объявлений, листовок, различных информационных материалов, графических изображений, установка средств размещения информации вне специально установленных мест;
- 7) применение вида НТО не соответствующего виду, установленному в Перечне зон размещения НТО на территории городского округа Донецк согласно приложению 1 к Общим требованиям.

IV. Внешний облик НТО

4.1. Требования к внешнему облику НТО устанавливаются в соответствии с:

- 1) Перечнем типовых конструкций НТО на территории городского округа Донецк согласно приложению 2 к Общим требованиям;
- 2) утвержденными проектами благоустройства территорий общего пользования городского округа Донецк (при их наличии);
- 3) утвержденными архитектурно-художественными концепциями общего цветового решения застройки улиц и территорий городского округа Донецк (при их наличии);

4) утвержденными архитектурно-художественными концепциями, определяющими размещение информационных конструкций на территории городского округа Донецк (при их наличии).

4.2. Архитектурное решение фасадов НТО формируется с учетом:

- 1) функционального назначения НТО;
- 2) местоположения объекта в городском округе Донецк;
- 3) зон визуального восприятия (участие в формировании силуэта и/или панорамы, визуальный акцент, визуальная доминанта);
- 4) типа (архетип и стилистика), архитектурной колористики окружающей застройки;
- 5) тектоники объекта (пластически разработанная, художественно осмысленная, в том числе цветом, конструкция объекта);
- 6) материала существующих ограждающих конструкций.

4.3. Перечень типовых конструкций НТО установлен безотносительно к конкретным производителям, маркам и моделям, применяется в целях унификации НТО, размещаемых на территории городского округа Донецк.

4.4. Проектирование оформления и оборудования НТО включает в себя колористическое решение внешних поверхностей стен, отделку крыши, оборудование конструктивных элементов объекта (входные группы, цоколи), размещение кондиционеров, водосточных труб, отмостки, информационных конструкций и флагштоков.

4.5. Размещение рекламных конструкций на НТО осуществляется в соответствии с Федеральным законом от 13.03.2006 № 38-ФЗ «О рекламе», постановлением Правительства Донецкой Народной Республики от 06.06.2024 № 60-6 «О мерах по реализации отдельных положений Федерального закона от 13 марта 2006 года № 38-ФЗ «О рекламе», постановлением Администрации округа от 08.07.2024 № 217 «Об утверждении Правил установки и эксплуатации рекламных конструкций на территории муниципального образования городской округ Донецк Донецкой Народной Республики».

4.6. На одном НТО типов «Киоск» и «Павильон» допускается размещение не более одной рекламной конструкции на глухом боковом фасаде.

4.7. Не допускается размещение на фасадах НТО конструкций, объявлений, афиш, листовок, плакатов, баннеров, изображений, информационных материалов, не относящихся к рекламным, за исключением оформления светопрозрачных конструкций.

4.8. Сплошная оклейка светопрозрачной конструкции недопустима. Оформление светопрозрачных конструкций не должно занимать более 30% площади стеклянного полотна и должно быть выполнено отдельными элементами (буквами, цифрами, силуэтами). Не допускается оклейка светопрозрачных конструкций на дверях.

4.9. Допустимые размеры объектов информации:

не более 0,6 кв.м – для вывески, содержащей сведения об одном юридическом лице, индивидуальном предпринимателе (изготовителе, исполнителе, продавце);

не более 1,5 кв.м – для вывески, содержащей сведения о двух и более юридических лицах и (или) индивидуальных предпринимателях (изготовителях, исполнителях, продавцах).

Высота букв и цифр надписей – не более 0,10 м.

Не допускается выполнение объектов информации из полиэфирной или иной ткани либо иных материалов на мягкой основе.

При оформлении вывесок на павильонах типа «исторический» рекомендуется применять антиквенные шрифты (шрифты с засечками), на павильонах типа «нейтральный» – готескные шрифты (шрифты без засечек).

При оформлении вывесок недопустимо применять акцидентные (излишне декоративные) шрифты, к которым относятся рукописные, готические и египетский.

При оформлении вывесок не допускается искажение букв, использование более одного цвета, применение градиентных заливок или фотоизображений.

4.10. В дополнение к вывеске на НТО могут быть установлены информационные конструкции, не содержащие сведения рекламного характера, предназначенные для размещения информации о типе и профиле предприятия для ориентирования потребителей о местах осуществления розничной торговли, обслуживания населения.

4.11. Информационная конструкция, не содержащая сведений рекламного характера, может быть установлена:

- на фасаде НТО в пределах занимаемого помещения или над входом в него;
- в виде крышной конструкции из отдельных букв при условии ее установки на крышах НТО.

Высота букв информационного оформления должна быть не менее 0,15 м. Информационные конструкции должны быть подсвечены в соответствии с Правилами благоустройства.

Не допускается выполнение данных конструкций из полиэфирной или иной ткани либо иных материалов на мягкой основе.

4.12. Допускается сокращенное наименование услуг, объединение наименований услуг, использование сокращенных названий.

Надписи на объектах информационного оформления выполняются на государственном языке. Допускается установка на информационных конструкциях декоративных элементов, а также словесных, графических обозначений или их комбинаций, зарегистрированных в установленном порядке в качестве товарных знаков или знаков обслуживания. При этом владелец объекта информации должен обладать правом на использование товарного знака или знака обслуживания, зарегистрированного в установленном действующим законодательством порядке.

Допускается использование в текстах информационного оформления НТО товарных знаков и знаков обслуживания в оригинальном написании (на иностранном языке) при условии их регистрации в установленном порядке, при наличии у владельца объекта информации исключительного права на использование товарного знака или знака обслуживания, а также коммерческого обозначения.

Изображение таких декоративных элементов, товарных знаков и (или) знаков обслуживания не должно доминировать над информацией, размещенной в целях ориентирования потребителей. Высота шрифта товарного знака, выполненного в иностранной транслитерации, должна быть, как минимум, в два раза меньше по отношению к высоте основного шрифта текста, выполненного на государственном языке, раскрывающего тип (профиль) деятельности предприятия.

Недопустимо использование в текстах информационного оформления предприятий иностранных слов, выполненных в русской транслитерации (за исключением зарегистрированных товарных знаков и знаков обслуживания, исключительным правом на использование которых обладает владелец объекта информации), а при обозначении типа или профиля деятельности предприятия - сокращений и аббревиатур.

4.13. Внешний облик каждого НТО в группе должен быть единого типа, колористического решения, иметь одинаковую общую высоту (независимо от рельефа) и общий фриз. В облицовке НТО необходимо использовать панели с матовым покрытием.

4.14. При остеклении витрин следует применять безосколочные, ударостойкие материалы, безопасные упрочняющие многослойные пленочные покрытия, поликарбонатные стекла в алюминиевом или пластиковом переплете. Для защиты остекления допустимо применять рольставни.

4.15. При проектировании входных групп, обновлении фасадов НТО не допускается:

- 1) закрытие существующих декоративных, архитектурных и художественных элементов фасада элементами входной группы новой отделкой и рекламой;
- 2) устройство опорных элементов (в том числе колонн, стоек), препятствующих движению пешеходов;
- 3) образование «визуального мусора» (эксплуатационных деформаций внешних поверхностей НТО, а также размещения на них конструкций и элементов конструкций, в том числе средств размещения информации, и оборудования).

4.16. Наружные кондиционеры, размещаемые на НТО, расположенных вдоль магистральных улиц населенных пунктов городского округа Донецк, необходимо устанавливать со стороны дворовых фасадов.

4.17. При организации стока воды со скатных крыш при помощи водосточных труб должны соблюдаться следующие требования:

- 1) сохранение пластики фасадов при размещении труб на стенах НТО;
- 2) обеспечение герметичности стыковых соединений;
- 3) обеспечение требуемой пропускной способности, исходя из расчетных объемов стока воды;
- 4) избежание высоты свободного падения воды из выходного отверстия трубы более 200 мм;
- 5) обеспечение в местах стока воды из трубы на основные пешеходные коммуникации наличия твердого покрытия с уклоном не менее 5 промилле в направлении водоотводных лотков либо устройство лотков;
- 6) устройство дренажа в местах стока воды из трубы на газон или иные мягкие виды покрытия.

4.18. Входные группы НТО должны быть оборудованы осветительным оборудованием, элементами сопряжения поверхностей, устройствами и приспособлениями для перемещения инвалидов и маломобильных групп населения (пандусами, перилами и другими устройствами с учетом особенностей и потребностей маломобильных групп населения). При входных группах должны быть предусмотрены площадки с твердыми видами покрытия и различными приемами озеленения.

4.19. Материалы, применяемые для изготовления оборудования и декоративных элементов, должны соответствовать требованиям СП 28.13330.2017 «Задача строительных конструкций от коррозии», утвержденного приказом Министерства строительства и жилищно-коммунального хозяйства Российской Федерации от 27.02.2017 № 127/пр, и СП 255.1325800.2016 «Здания и сооружения. Правила эксплуатации. Основные положения», утвержденного приказом Министерства строительства и жилищно-коммунального хозяйства Российской Федерации от 24.08.2016 № 590/пр.

4.20. Конструкции крепления оборудования и декоративных элементов должны иметь наименьшее число точек сопряжения с архитектурными поверхностями, обеспечивать простоту монтажа и демонтажа, безопасность эксплуатации, удобство ремонта. Технологии производства должны обеспечивать устойчивость дополнительного оборудования к механическим воздействиям.

4.21. При разработке внешнего облика вендингового автомата на фасаде здания учитывается применение цветов, не приводящих к контрастности с существующим фасадом. При согласовании проекта установки НТО необходимо предоставление в письменной форме согласия собственников здания, строения, сооружения, на фасад которого устанавливается вендинговый автомат, если заявитель не является собственником или иным законным владельцем такого здания, строения, сооружения. В случае если объектом является многоквартирный дом – решение общего собрания собственников помещений в многоквартирном доме.

4.22. При разработке отдельно стоящих вендинговых автоматов учитывается:

- 1) наличие унифицированного вида и прямоугольной формы;
- 2) выполнение корпуса из нержавеющей стали (ударопрочной, антивандальной) с порошковым покрытием, ударопрочного стекла;
- 3) применение цвета внешней отделки корпуса – белого, серебристого металлика, брендированного цвета корпуса внешней отделки.

V. Порядок согласования проекта установки НТО, размещаемых на территории городского округа Донецк, в том числе индивидуального проекта установки НТО

5.1. Согласование проекта установки НТО осуществляется Администрацией округа в лице Департамента градостроительства и архитектуры администрации городского округа Донецк (далее – Департамент) при обращении заявителя с заявлением о согласовании проекта установки НТО/индивидуального проекта установки НТО (далее – заявление) по форме согласно приложению 3 к Общим требованиям.

5.2. Принятие и регистрацию заявлений осуществляет Департамент.

5.3. Для объектов, размещаемых в соответствии со Схемой НТО, заявитель (представитель заявителя) посредством личного обращения предоставляет заявление в Департамент для согласования проекта установки НТО/индивидуального проекта установки НТО в срок не позднее двух месяцев с даты подписания договора на размещение НТО.

Для объектов, размещаемых в соответствии со Схемой МТО, заявитель (представитель заявителя) посредством личного обращения предоставляет заявление в Департамент для согласования проекта установки НТО/индивидуального проекта установки НТО в срок не позднее двух месяцев с даты утверждения Схемы МТО.

5.4. К заявлению прилагаются следующие документы:

- 1) копия документа, удостоверяющего личность заявителя или представителя заявителя;
- 2) копия документа, подтверждающего полномочия представителя заявителя (в случае предоставления заявления представителем заявителя);
- 3) проект установки НТО на электронном носителе в любых из следующих форматов – PDF, DOC, DOCX, JPG, и на бумажных носителях в виде альбома формата А4,

выполненные в цветном исполнении (в 3-экземплярах). Состав и содержание проекта установки НТО на электронном носителе должны полностью соответствовать содержанию проекта установки НТО на бумажном носителе;

4) решение общего собрания собственников помещений в многоквартирном доме по вопросу размещения НТО, выраженное в протоколе согласно положениям Жилищного кодекса Российской Федерации, в случае размещения НТО на территории многоквартирного дома.

5.5. Проект установки НТО выполняется в соответствии с Общими требованиями и включает в себя следующие текстовые и графические материалы (в формате А4 или А3):

- 1) титульный лист с наименованием НТО;
- 2) ведомость листов проекта установки НТО;
- 3) пояснительную записку, в которой указывается специализация НТО, описание места размещения НТО, сведения об адресе (местоположении) предполагаемого (планируемого) НТО, сведения о способе освещения НТО, сведения о материалах отделки фасадов НТО, параметры НТО (длина, ширина, высота);
- 4) схему планировочной организации земельного участка для размещения НТО, выполненную на обновленной топографо-геодезической основе с указанием точного места размещения и площади объекта, с отображением элементов благоустройства территории, включая прилегающую территорию (М 1:500), заездных карманов, площадок для организации парковки автомобилей посетителей, устраиваемых за пределами проезжей части улиц;
- 5) план-схему НТО;
- 6) схему разверток фасадов НТО с указанием его параметров (длина, ширина, высота), с экспликацией элементов фасада НТО и элементов благоустройства прилегающей территории, с указанием материалов, применяемых в отделке внешнего облика НТО, с описанием цветов;
- 7) архитектурно-художественное решение внешнего облика НТО (визуализация внешнего облика НТО с привязкой к местности) (не менее 3-х проекций);
- 8) места предполагаемого размещения информационных конструкций, вывесок, их габариты, площадь;
- 9) согласие организаций, владеющих транзитными подземными и наземными, воздушными, инженерными коммуникациями, в охранной зоне которых планируется к размещению НТО, оформляемое договором об обеспечении безопасной эксплуатации инженерной сети или письменным согласием, заверенным печатью эксплуатирующей организации (при необходимости);
- 10) согласие органов в сфере охраны культурного наследия – при размещении НТО на территории или в охранной зоне объекта, включеного в перечень объектов культурного наследия (памятников истории, архитектуры, монументального искусства).

5.6. Текстовые и графические материалы должны быть сброшюрованы.

5.7. В случае размещения группы НТО выполняется общий проект установки НТО на всю группу НТО.

5.8. Заявитель (представитель заявителя) вправе по своей инициативе предоставить несколько вариантов проекта установки НТО.

5.9. При разработке и согласовании проекта установки НТО на территории городского округа Донецк учитывается соответствие Перечню зон размещения НТО на территории городского округа Донецк, указанному в приложении 1 к Общим требованиям.

5.10. При разработке индивидуальных проектов установки НТО, сведения в которых не соответствуют установленной площади НТО и внешнему виду НТО, указанным в Перечне типовых конструкций НТО на территории городского округа Донецк (приложение 2 к Общим требованиям), учитывается:

1) применение современных сертифицированных (в том числе в части пожарной безопасности) материалов, имеющих качественную и прочную окраску, отделку и не изменяющие своих эстетических и эксплуатационных качеств в течение всего срока эксплуатации (кроме кирпича, блоков, бетона, полимерного и металлического сайдинга, металлического профилированного листа, сэндвич-панелей без дополнительной отделки и блоков грузовых контейнеров);

2) органичное сочетание со стилем зданий и застройкой улиц в целом, а также с традиционной окраской фасадов прилегающих объектов, исключая контрастные сочетания и цвета максимальной насыщенности.

5.11. Департамент рассматривает заявление и приложенные к нему документы в течение 15 рабочих дней со дня регистрации заявления, и принимает одно из следующих решений:

- 1) о согласовании проекта установки НТО/индивидуального проекта установки НТО;
- 2) об отказе в согласовании проекта установки НТО/индивидуального проекта установки НТО.

5.12. Согласование проекта установки НТО/индивидуального проекта установки НТО осуществляется путем проставления штампа «Согласовано» и печати Департамента на проекте установки НТО/индивидуальном проекте установки НТО.

Один экземпляр согласованного проекта установки НТО/индивидуального проекта установки НТО хранится в Департаменте.

Второй экземпляр согласованного проекта установки НТО/индивидуального проекта установки НТО передается в управление потребительской инфраструктуры и агропромышленного развития администрации городского округа Донецк (далее – Управление).

Третий экземпляр согласованного проекта установки НТО/индивидуального проекта установки НТО передается заявителю.

5.13. Решение об отказе в согласовании проекта установки НТО/индивидуального проекта установки НТО оформляется в форме письма Департамента при наличии одного из следующих оснований:

- 1) несоответствия проекта установки НТО/индивидуального проекта установки НТО Общим требованиям;
- 2) предоставления неполного пакета документов, указанного в пункте 5.4 Общих требований;
- 3) нарушения внешнего архитектурного облика сложившейся застройки;
- 4) несоответствия утвержденной архитектурно-художественной концепции (при ее наличии).

5.14. Для объектов, размещаемых в соответствии со Схемой НТО, срок действия проекта установки НТО/индивидуального проекта установки НТО соответствует сроку действия договора на размещение НТО.

Для объектов, размещаемых в соответствии со Схемой МТО, срок действия проекта установки НТО/индивидуального проекта установки НТО соответствует сроку действия Схемы МТО.

Приложение 1
к Общим требованиям к размещению
и внешнему облику нестационарных
торговых объектов на территории
муниципального образования городской
округ Донецк Донецкой Народной
Республики
(подпункт 7 пункта 3.20)

**Перечень зон размещения нестационарных торговых объектов
на территории городского округа Донецк Донецкой Народной Республики**

1. В целях сохранения внешнего архитектурного облика сложившейся застройки исторического центра города Донецк городского округа Донецк Донецкой Народной Республики территория городского округа Донецк Донецкой Народной Республики разделяется на 3 зоны возможного размещения отдельных видов типовых конструкций НТО.

2. Первая зона - территория исторического центра города Донецк городского округа Донецк в границах улиц:

- 1) улица Университетская (от проспекта Мира до проспекта 25-летия РККА);
- 2) бульвар Пушкина;
- 3) улица Красноармейская (от проспекта 25-летия РККА до проспекта Садовый);
- 4) улица Кобозева (от проспекта 25-летия РККА до проспекта Труда);
- 5) улица Артема (от проспекта Мира до проспекта Лагутенко);
- 6) улица Челюскинцев (от проспекта Мира до проспекта Лагутенко);
- 7) улица Постышева (от проспекта Театральный до проспекта Лагутенко);
- 8) улица Горького (от проспекта Театральный до проспекта Лагутенко);
- 9) улица Челюскинцев (от проспекта Богдана Хмельницкого до проспекта Театральный, от проспекта Комсомольского до проспекта Лагутенко);
- 10) проспект Мира (от улицы Университетской до улицы Артема);
- 11) проспект Ватутина (от улицы Университетской до улицы Артема);
- 12) проспект Богдана Хмельницкого (от улицы Университетской до западного ответвления улицы 50-летия СССР);
- 13) бульвар Шевченко (от улицы Университетской до западного ответвления улицы 50-летия СССР);
- 14) проспект Театральный (от улицы Университетской до улицы Челюскинцев);
- 15) проспект Гурова (от улицы Университетской до улицы Горького);
- 16) проспект Ильича (от улицы Горького до площади Ленина);
- 17) проспект Гринкевича (от площади Ленина до улицы Университетской);
- 18) проспект Комсомольский (от улицы Челюскинцев до улицы Университетской);
- 19) проспект Маяковского (от улицы Челюскинцев до улицы Университетской);
- 20) проспект 25-летия РККА (от улицы Челюскинцев до улицы Университетской);
- 21) проспект Садовый (от улицы Челюскинцев до улицы Университетской);
- 22) проспект Павших коммунаров (от улицы Челюскинцев до улицы Кобозева);
- 23) проспект Труда (от улицы Челюскинцев до улицы Кобозева);
- 24) проспект Лагутенко (от улицы Челюскинцев до улицы Артема);
- 25) улица Ивана Ткаченко (от улицы Ионова до крайней восточной улицы Тушинской);
- 26) улица Прокатчиков (от улицы Ионова до крайней восточной улицы Тушинской);
- 27) улица Тушинская.

3. На территории улиц первой зоны, вошедших в перечень центральных улиц исторического центра города Донецка городского округа Донецк, допускается применение НТО следующих видов: вид «Исторический», вид «Современный».

4. Вторая зона - территория городского центра города Донецк городского округа Донецк Донецкой Народной Республики в границах улиц: улица 50-летия СССР, улица Артема, улица Генерала Антонова, улица Кобозева, улица Коваля, улица Любавина, улица Марьинская, улица Набережная, улица Первомайская, улица Постышева, улица Розы Люксембург, улица Университетская, улица Федора Зайцева, улица Челюскинцев, улица Шекспира, улица Щорса, проспект 25-летия РККА, проспект Богдана Хмельницкого, проспект Ватутина, проспект Гринкевича, проспект Гурова, проспект Дзержинского, проспект Ильича, проспект Комсомольский, проспект Лагутенко, проспект Маяковского, проспект Мира, проспект Освобождения Донбасса, проспект Павших коммунаров, проспект Панфилова, проспект Садовый, проспект Театральный, проспект Труда, бульвар Пушкина, бульвар Шевченко, бульвар Школьный, переулок Орешкова, площадь Дзержинского, площадь Коммунаров, площадь имени Героя России Нурмагомеда Гаджимагомедова, площадь Ленина, площадь Театральная, площадь Правосудия, площадь Советская, улица Марии Ульяновой, улица Овнатаняна, улица Капитана Ратникова, улица Карпинского, улица Батищева, проспект Киевский, проспект Титова, переулок России, площадь Вокзальная, площадь Привокзальная, улица Стадионная, площадь Бакинских комиссаров, проспект Ленинский.

5. На территории улиц второй зоны допускается применение НТО следующего вида: вид «Современный».

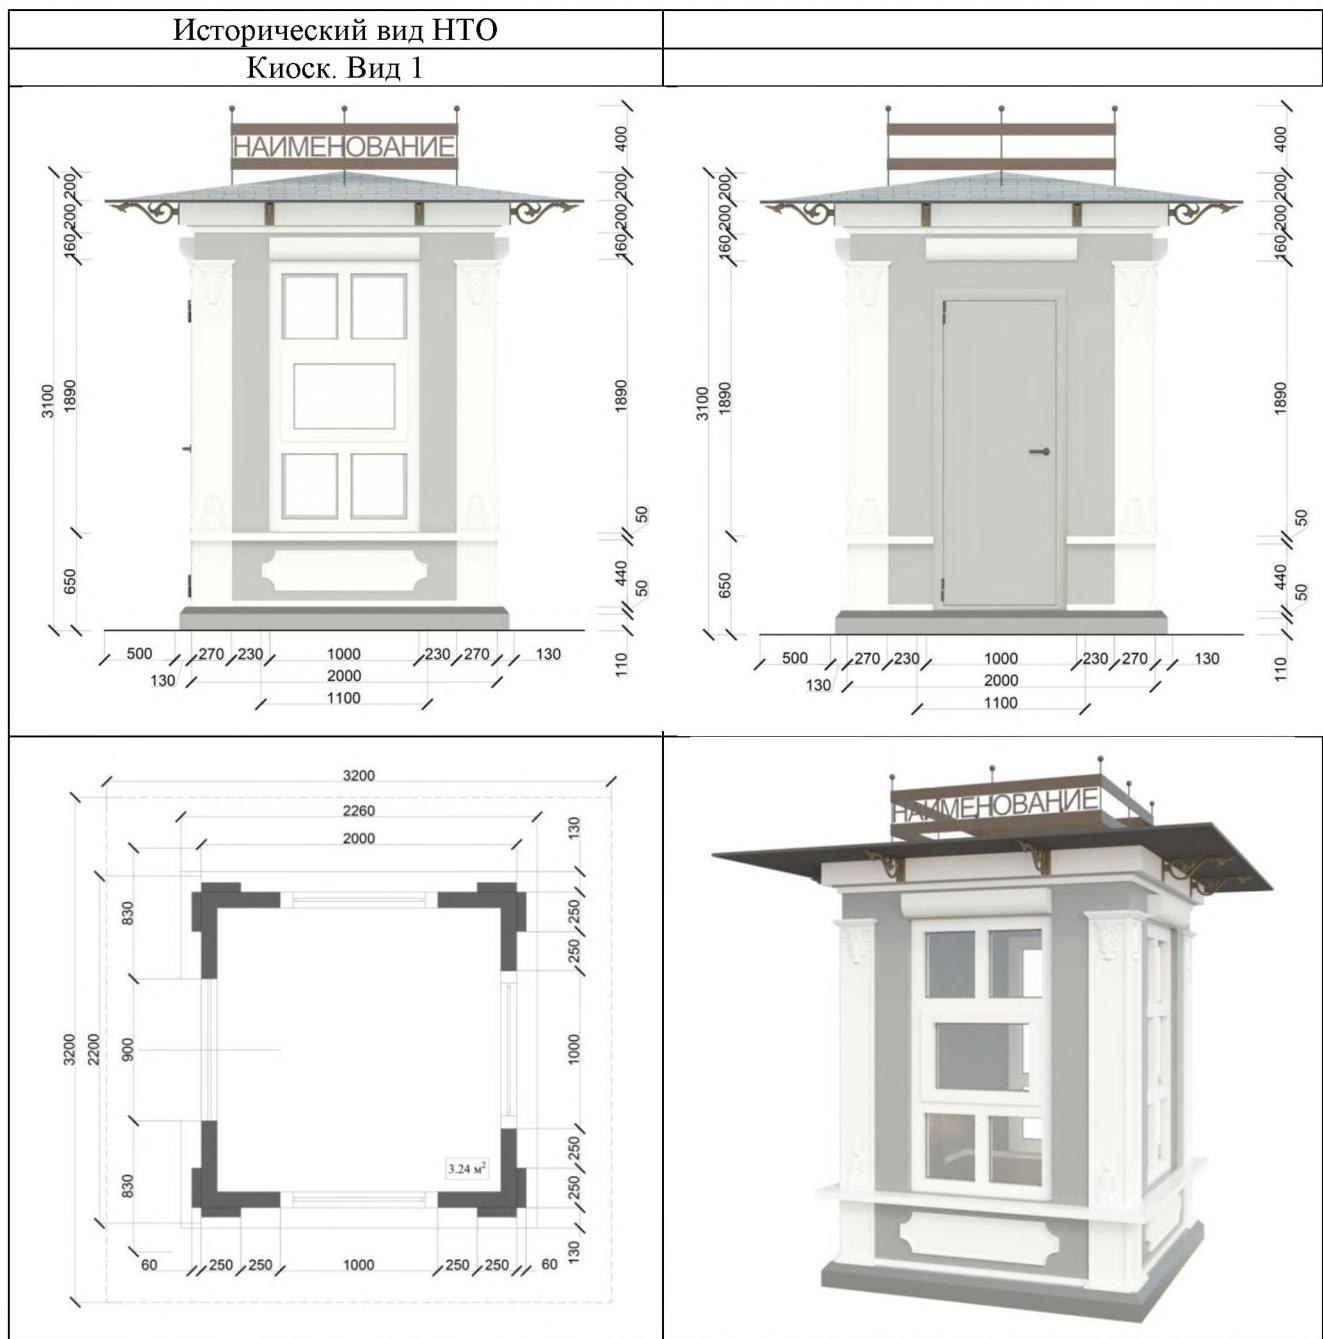
6. Третья зона - остальная территория города Донецк городского округа Донецк Донецкой Народной Республики, а также населенных пунктов, входящих в состав городского округа Донецк Донецкой Народной Республики.

7. На территории улиц третьей зоны допускается применение НТО следующего вида: вид «Универсальный».

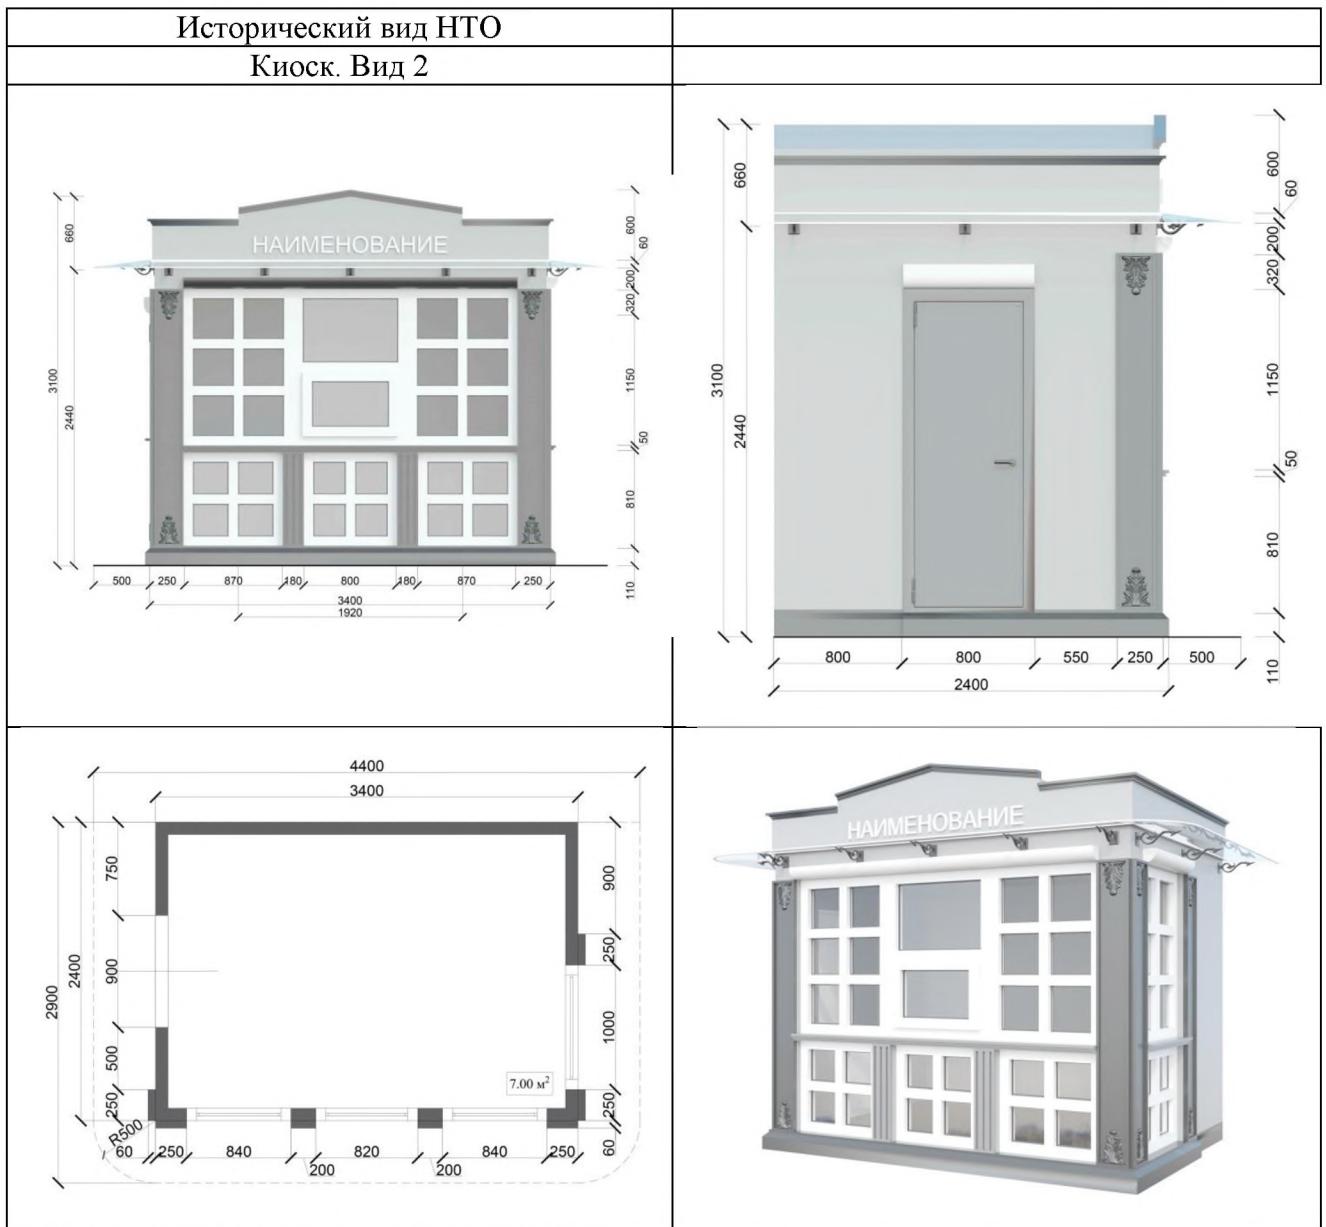
Приложение 2

к Общим требованиям к размещению и внешнему облику нестационарных торговых объектов на территории муниципального образования городской округ Донецк Донецкой Народной Республики
(подпункт 1 пункта 4.1)

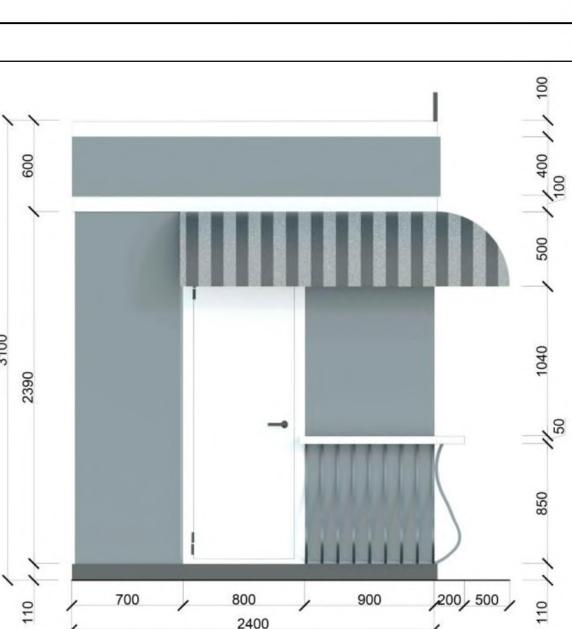
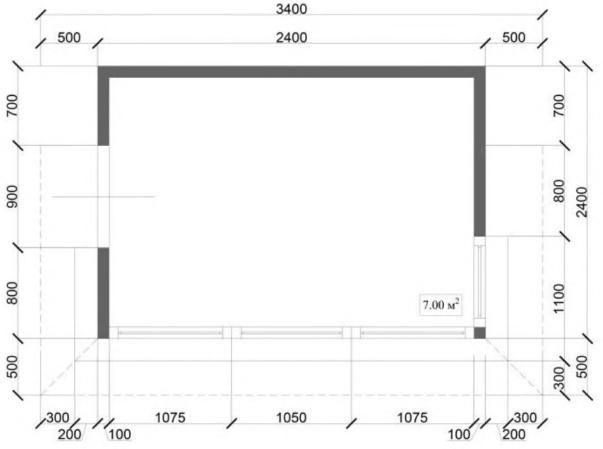
Перечень типовых конструкций нестационарных торговых объектов на территории городского округа Донецк Донецкой Народной Республики



* Площадь НТО устанавливается в договоре на размещение НТО, заключенного по результатам проведения аукциона на право размещения НТО. При применении индивидуального архитектурного решения, содержащего архитектурно-художественное оформление НТО, габариты которых не соответствуют установленной площади НТО и внешнему облику НТО, выполненные в том числе в привязке к типовым конструкциям НТО, разрабатывается индивидуальный проект установки НТО

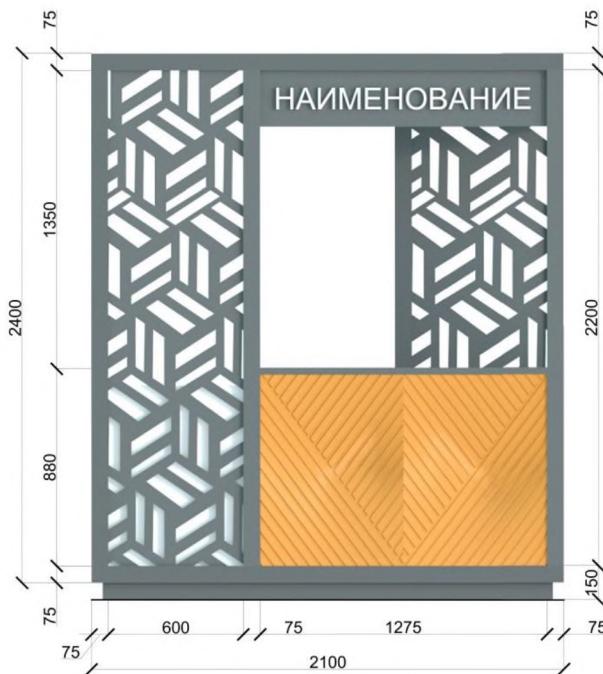
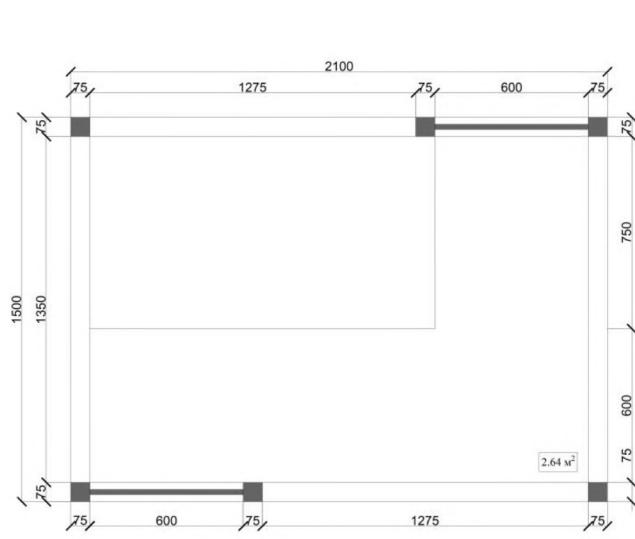


* Площадь НТО устанавливается в договоре на размещение НТО, заключенного по результатам проведения аукциона на право размещения НТО. При применении индивидуального архитектурного решения, содержащего архитектурно-художественное оформление НТО, габариты которых не соответствуют установленной площади НТО и внешнему облику НТО, выполненные в том числе в привязке к типовым конструкциям НТО, разрабатывается индивидуальный проект установки НТО

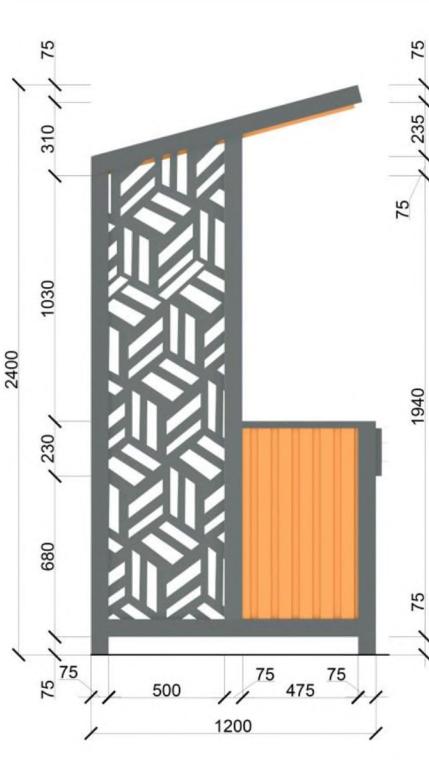
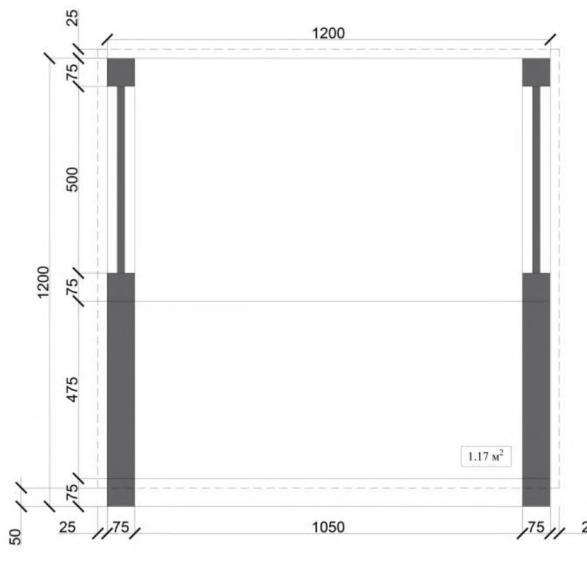
Исторический вид НТО Киоск. Вид 3	
 <p style="text-align: center;">НАИМЕНОВАНИЕ</p>	
 <p style="text-align: right; transform: rotate(-15deg);">НАИМЕНОВАНИЕ</p>	

* Площадь НТО устанавливается в договоре на размещение НТО, заключенного по результатам проведения аукциона на право размещения НТО. При применении индивидуального архитектурного решения, содержащего архитектурно-художественное оформление НТО, габариты которых не соответствуют установленной площади НТО и внешнему облику НТО, выполненные в том числе в привязке к типовым конструкциям НТО, разрабатывается индивидуальный проект установки НТО

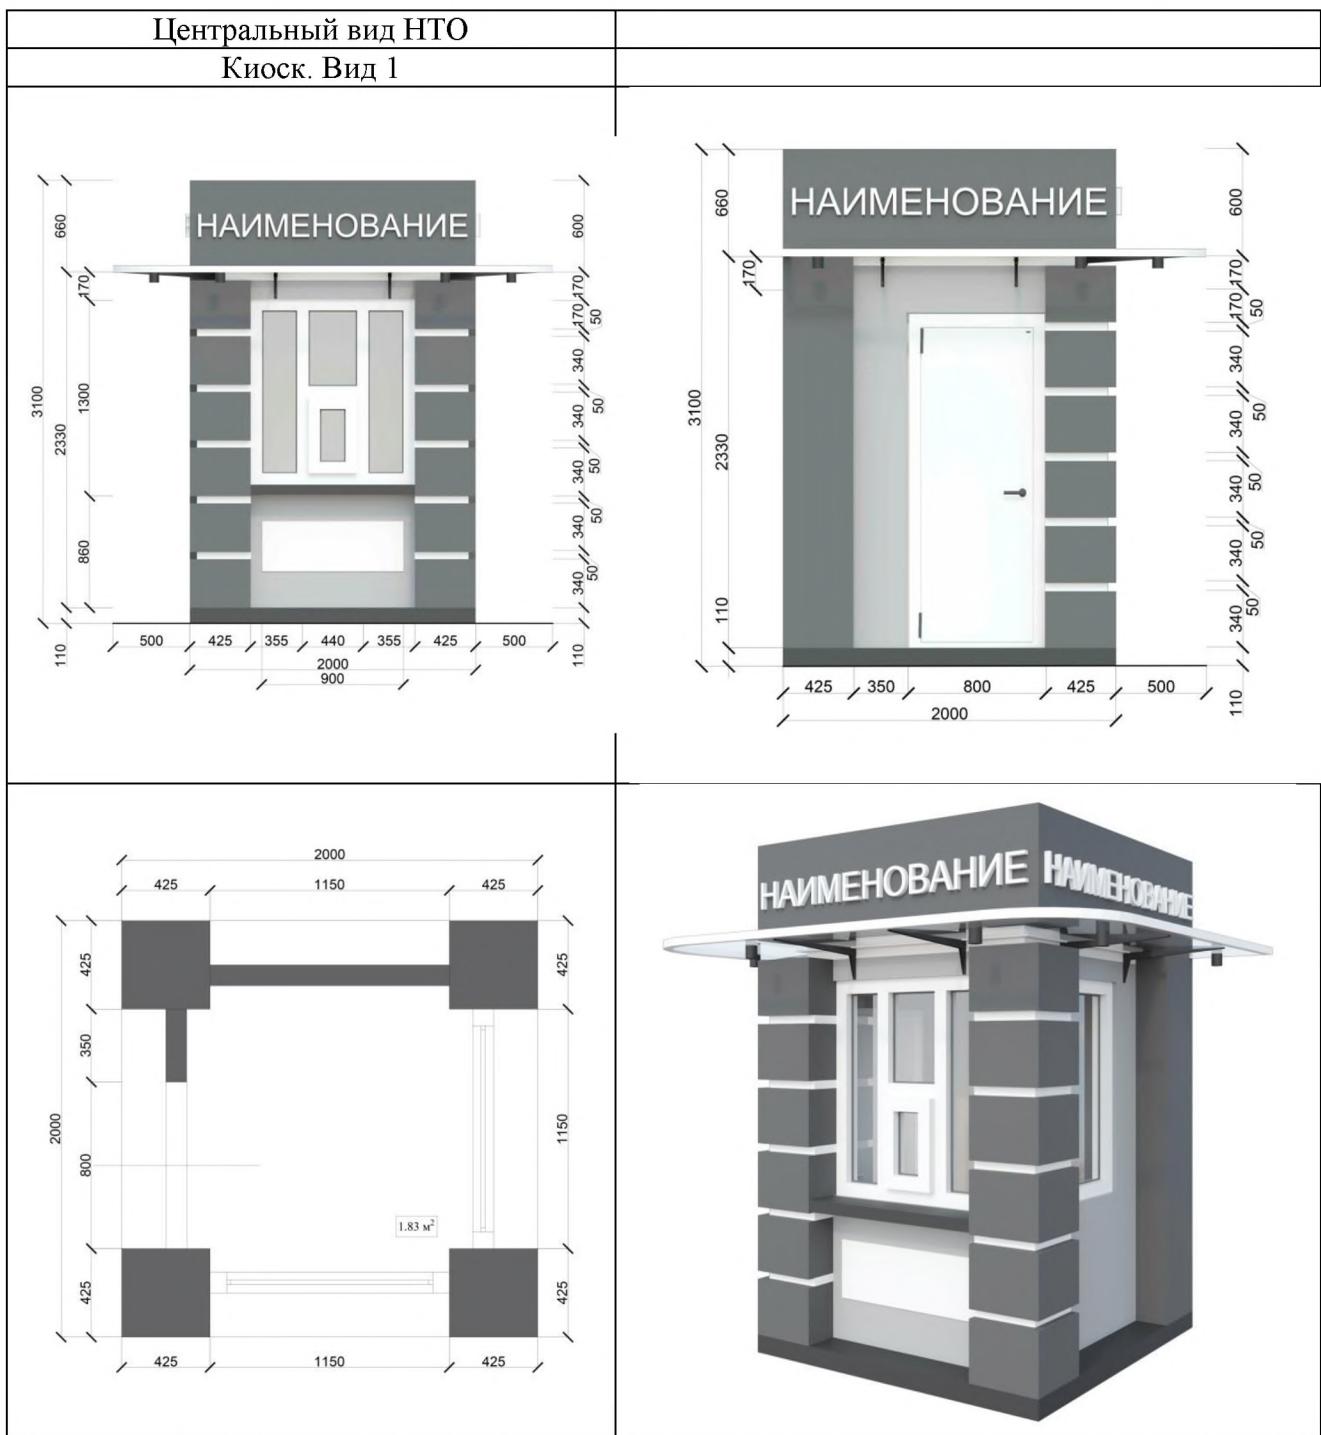
* Площадь НТО устанавливается в договоре на размещение НТО, заключенного по результатам проведения аукциона на право размещения НТО. При применении индивидуального архитектурного решения, содержащего архитектурно-художественное оформление НТО, габариты которых не соответствуют установленной площади НТО и внешнему облику НТО, выполненные в том числе в привязке к типовым конструкциям НТО, разрабатывается индивидуальный проект установки НТО

<p>Центральный вид НТО и Универсальный вид НТО</p> <p>Бахча. Вид 1</p>  	 
---	--

* Площадь НТО определяется на основании Схемы МГО, утверждаемой постановлением Администрации городского округа Донецк Донецкой Народной Республики. При применении индивидуального архитектурного решения, содержащего архитектурно-художественное оформление НТО, габариты которых не соответствуют установленной площади НТО и внешнему облику НТО, выполненные в том числе в привязке к типовым конструкциям НТО, разрабатывается индивидуальный проект установки НТО

Центральный вид НТО и Универсальный вид НТО Бахча. Вид 2	
 	
 	

* Площадь НТО определяется на основании Схемы МТО, утверждаемой постановлением Администрации городского округа Донецк Донецкой Народной Республики. При применении индивидуального архитектурного решения, содержащего архитектурно-художественное оформление НТО, габариты которых не соответствуют установленной площади НТО и внешнему облику НТО, выполненные в том числе в привязке к типовым конструкциям НТО, разрабатывается индивидуальный проект установки НТО



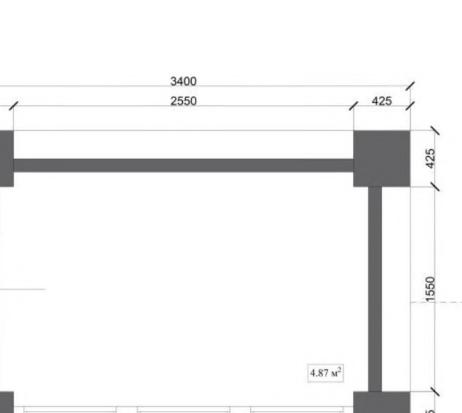
* Площадь НТО устанавливается в договоре на размещение НТО, заключенного по результатам проведения аукциона на право размещения НТО. При применении индивидуального архитектурного решения, содержащего архитектурно-художественное оформление НТО, габариты которых не соответствуют установленной площади НТО и внешнему облику НТО, выполненные в том числе в привязке к типовым конструкциям НТО, разрабатывается индивидуальный проект установки НТО

Центральный вид НТО
Киоск. Вид 2

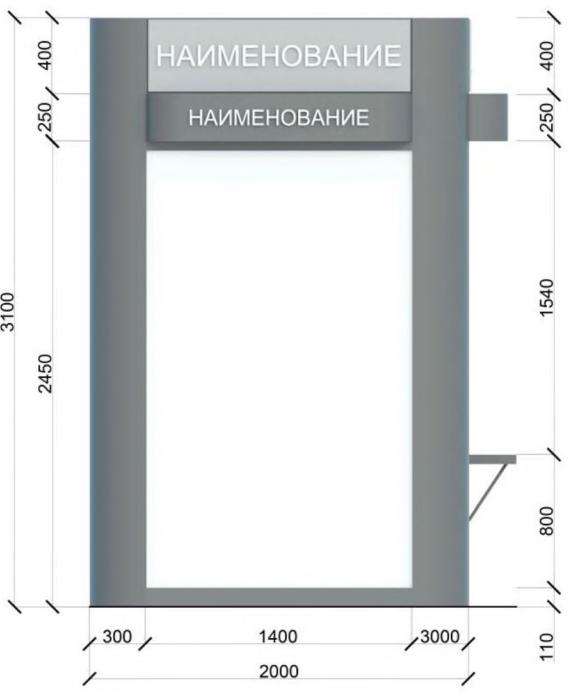
The figure consists of four parts:

- Top Left:** A front elevation view of the kiosk. The main entrance has a height of 3100 mm. Above the entrance is a canopy labeled "НАИМЕНОВАНИЕ" with a height of 600 mm. The total height of the canopy and entrance is 3700 mm. The entrance width is 3400 mm, with side walls of 500 mm each. The entrance height is 2390 mm, with side walls of 425 mm each. The entrance depth is 1800 mm, with side walls of 350 mm each.
- Top Right:** A side elevation view of the kiosk. The total height is 3100 mm. The entrance height is 2390 mm. The entrance width is 4325 mm, with side walls of 760 mm, 590 mm, 1470 mm, 740 mm, 725 mm, and 500 mm respectively. The canopy height is 600 mm, and the total canopy height including the entrance is 3700 mm.
- Bottom Left:** A plan view of the kiosk. The overall width is 3400 mm, divided into two sections of 2550 mm and 850 mm. Each section has side walls of 425 mm. The entrance width is 1150 mm, with side walls of 425 mm each. The entrance height is 960 mm, with side walls of 425 mm each. The entrance depth is 375 mm, with side walls of 425 mm each. The total height of the entrance is 2400 mm.
- Bottom Right:** A 3D perspective rendering of the kiosk. It features a dark grey base structure with light grey panels. The entrance is recessed and has a white frame. The canopy is dark grey with the word "НАИМЕНОВАНИЕ" in white. The kiosk is set against a light blue background.

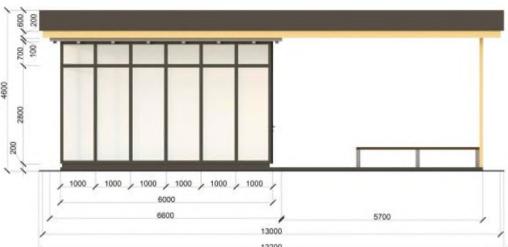
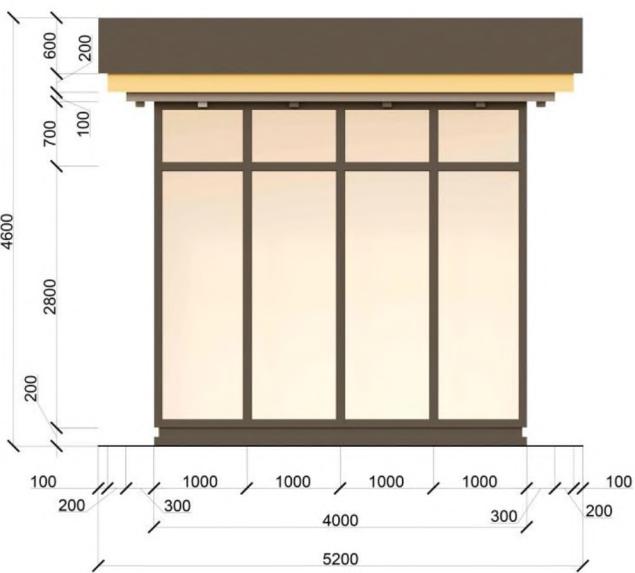
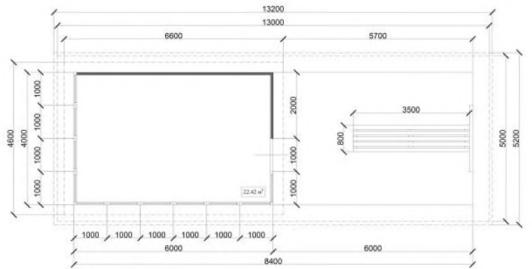
* Площадь НТО устанавливается в договоре на размещение НТО, заключенного по результатам проведения аукциона на право размещения НТО. При применении индивидуального архитектурного решения, содержащего архитектурно-художественное оформление НТО, габариты которых не соответствуют установленной площади НТО и внешнему облику НТО, выполненные в том числе в привязке к типовым конструкциям НТО, разрабатывается индивидуальный проект установки НТО

Центральный вид НТО Киоск. Вид 3	
 <p>НАИМЕНОВАНИЕ</p> <p>Technical drawing showing the front elevation of the kiosk. The total height is 3100 mm, with a base height of 110 mm and a canopy height of 660 mm. The entrance width is 860 mm, and the side wall height is 2330 mm. The canopy has a height of 660 mm and a slant height of 500 mm. The entrance door is 2550 mm wide, flanked by 425 mm wide columns. The overall width at the base is 3400 mm. Internal dimensions include 860 mm, 340 mm, 340 mm, 50 mm, 50 mm, 340 mm, 140 mm, 50 mm, 300 mm, 100 mm, and 110 mm.</p>	 <p>НАИМЕНОВАНИЕ</p> <p>Technical drawing showing the side elevation of the kiosk. The total height is 3100 mm, with a base height of 110 mm and a canopy height of 660 mm. The entrance width is 860 mm, and the side wall height is 2330 mm. The canopy has a height of 660 mm and a slant height of 500 mm. The entrance door is 2400 mm wide, flanked by 425 mm wide columns. The overall width at the base is 500 mm. Internal dimensions include 800 mm, 375 mm, 425 mm, and 500 mm.</p>
 <p>НАИМЕНОВАНИЕ</p> <p>Technical drawing showing the plan view of the kiosk. The total length is 3400 mm, with a central section of 2550 mm and side sections of 425 mm each. The total width is 2400 mm, with side sections of 425 mm each. The entrance width is 850 mm, and the side wall height is 660 mm. The canopy has a height of 660 mm and a slant height of 500 mm. Internal dimensions include 425 mm, 375 mm, 850 mm, 850 mm, and 425 mm. A note indicates an area of 4.87 m².</p>	 <p>НАИМЕНОВАНИЕ</p> <p>3D perspective view of the kiosk, showing its three-dimensional form. The kiosk is a rectangular structure with a central entrance and two side walls. The canopy is supported by four vertical columns. The overall height is 3100 mm, with a base height of 110 mm and a canopy height of 660 mm. The entrance width is 860 mm, and the side wall height is 2330 mm. The canopy has a height of 660 mm and a slant height of 500 mm. The entrance door is 2400 mm wide, flanked by 425 mm wide columns. The overall width at the base is 500 mm. Internal dimensions include 800 mm, 375 mm, 425 mm, and 500 mm.</p>

* Площадь НТО устанавливается в договоре на размещение НТО, заключенного по результатам проведения аукциона на право размещения НТО. При применении индивидуального архитектурного решения, содержащего архитектурно-художественное оформление НТО, габариты которых не соответствуют установленной площади НТО и внешнему облику НТО, выполненные в том числе в привязке к типовым конструкциям НТО, разрабатывается индивидуальный проект установки НТО

Центральный вид НТО Киоск. Вид 4		
 <p>Technical drawing of the central facade of the kiosk. The height is 3100 mm, divided into 2450 mm and 1540 mm. The width is 3500 mm, divided into 2900 mm and 600 mm. The side panels are 800 mm wide. The top panels are 250 mm high. The central panel contains four rectangular panels: two large ones on the sides and two smaller ones in the center.</p>	 <p>Technical drawing of the side view of the kiosk. The height is 3100 mm, divided into 2450 mm and 1540 mm. The width is 2000 mm, divided into 1400 mm and 600 mm. The side panels are 800 mm wide. The top panels are 250 mm high.</p>	 <p>Technical drawing showing the front view and a plan view of the kiosk. The front view shows a curved facade with a total width of 3500 mm, a height of 2000 mm, and a base width of 1050 mm. The plan view shows a trapezoidal shape with a total area of 6.10 m².</p>
		 <p>3D perspective view of the kiosk, showing its curved facade and integrated display panels.</p>

* Площадь НТО устанавливается в договоре на размещение НТО, заключенного по результатам проведения аукциона на право размещения НТО. При применении индивидуального архитектурного решения, содержащего архитектурно-художественное оформление НТО, габариты которых не соответствуют установленной площади НТО и внешнему облику НТО, выполненные в том числе в привязке к типовым конструкциям НТО, разрабатывается индивидуальный проект установки НТО

Центральный вид НТО и Универсальный вид НТО Остановочный пункт. Вид 1	
	
	

* Площадь НТО устанавливается в договоре на размещение НТО, заключенного по результатам проведения аукциона на право размещения НТО. При применении индивидуального архитектурного решения, содержащего архитектурно-художественное оформление НТО, габариты которых не соответствуют установленной площади НТО и внешнему облику НТО, выполненные в том числе в привязке к типовым конструкциям НТО, разрабатывается индивидуальный проект установки НТО

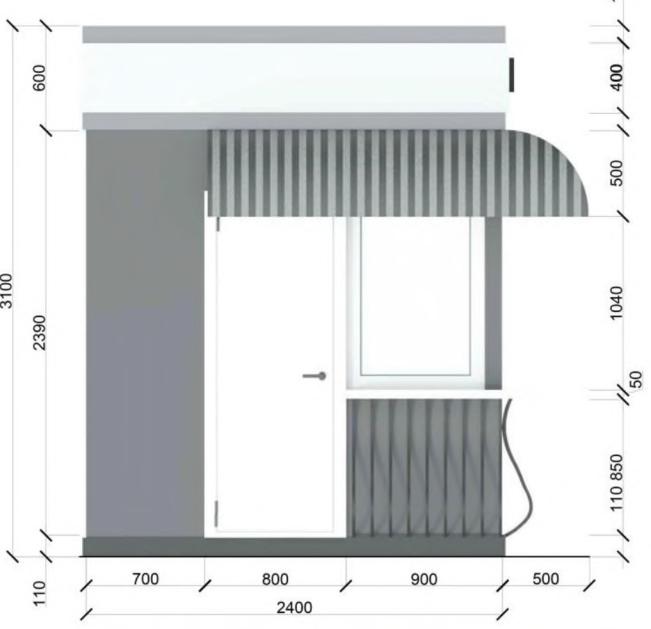
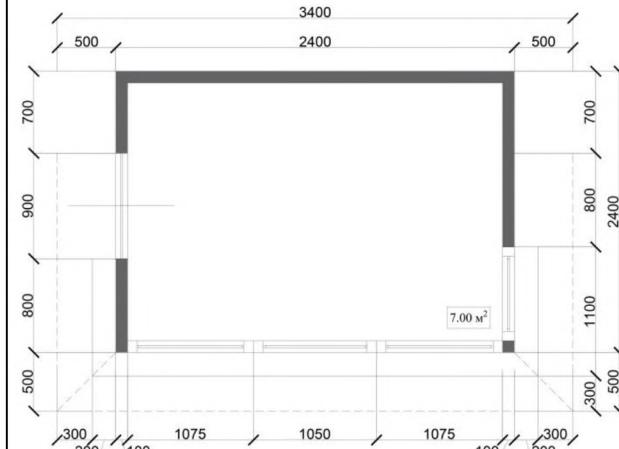
* Площадь НТО устанавливается в договоре на размещение НТО, заключенного по результатам проведения аукциона на право размещения НТО. При применении индивидуального архитектурного решения, содержащего архитектурно-художественное оформление НТО, габариты которых не соответствуют установленной площади НТО и внешнему облику НТО, выполненные в том числе в привязке к типовым конструкциям НТО, разрабатывается индивидуальный проект установки НТО

<p>Центральный вид НТО и Универсальный вид НТО</p> <p>Передвижной торговый объект. Вид 1</p>	

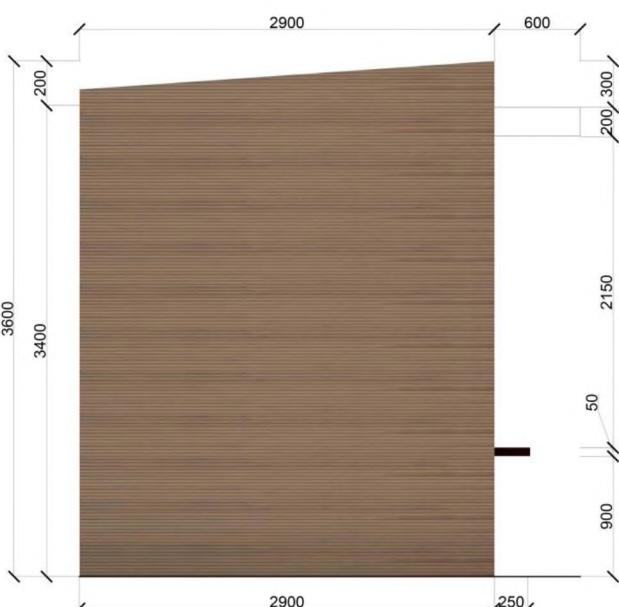
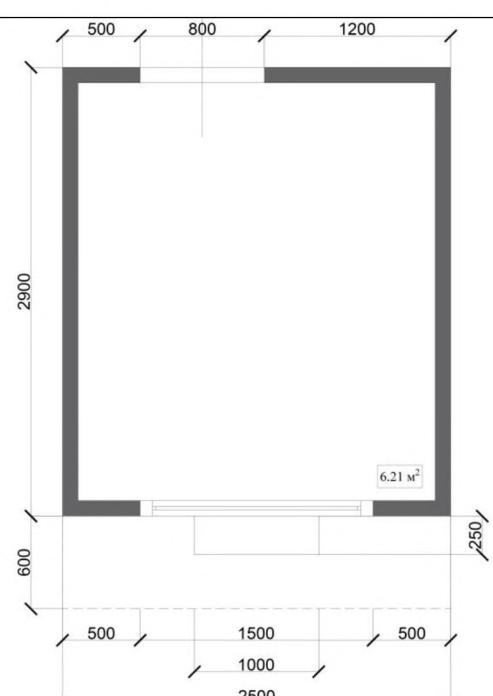
* Площадь НТО определяется на основании Схемы МТО, утверждаемой постановлением Администрации городского округа Донецк Донецкой Народной Республики. При применении индивидуального архитектурного решения, содержащего архитектурно-художественное оформление НТО, габариты которых не соответствуют установленной площади НТО и внешнему облику НТО, выполненные в том числе в привязке к типовым конструкциям НТО, разрабатывается индивидуальный проект установки НТО

<p>Центральный вид НТО и Универсальный вид НТО</p> <p>Передвижной торговый объект. Вид 2</p>	

* Площадь НТО определяется на основании Схемы МТО, утверждаемой постановлением Администрации городского округа Донецк Донецкой Народной Республики. При применении индивидуального архитектурного решения, содержащего архитектурно-художественное оформление НТО, габариты которых не соответствуют установленной площади НТО и внешнему облику НТО, выполненные в том числе в привязке к типовым конструкциям НТО, разрабатывается индивидуальный проект установки НТО

Универсальный вид НТО Киоск. Вид 1	
	
	

* Площадь НТО устанавливается в договоре на размещение НТО, заключенного по результатам проведения аукциона на право размещения НТО. При применении индивидуального архитектурного решения, содержащего архитектурно-художественное оформление НТО, габариты которых не соответствуют установленной площади НТО и внешнему облику НТО, выполненные в том числе в привязке к типовым конструкциям НТО, разрабатывается индивидуальный проект установки НТО

Универсальный вид НТО Киоск. Вид 2	
	
	

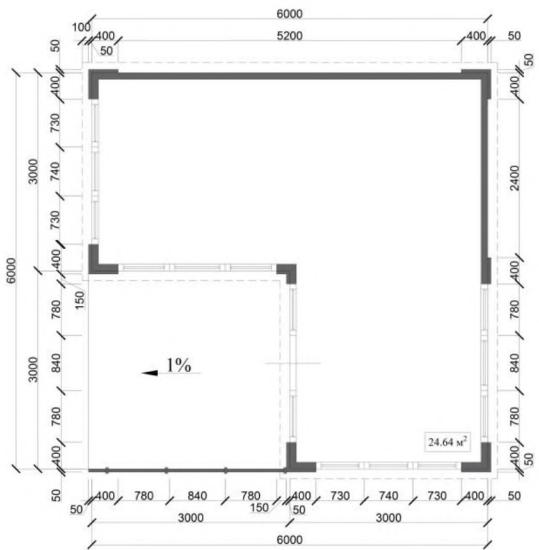
* Площадь НТО устанавливается в договоре на размещение НТО, заключенного по результатам проведения аукциона на право размещения НТО. При применении индивидуального архитектурного решения, содержащего архитектурно-художественное оформление НТО, габариты которых не соответствуют установленной площади НТО и внешнему облику НТО, выполненные в том числе в привязке к типовым конструкциям НТО, разрабатывается индивидуальный проект установки НТО

Универсальный вид НТО Киоск. Вид 3	

* Площадь НТО устанавливается в договоре на размещение НТО, заключенного по результатам проведения аукциона на право размещения НТО. При применении индивидуального архитектурного решения, содержащего архитектурно-художественное оформление НТО, габариты которых не соответствуют установленной площади НТО и внешнему облику НТО, выполненные в том числе в привязке к типовым конструкциям НТО, разрабатывается индивидуальный проект установки НТО

Универсальный вид НТО Павильон. Вид 1	
<p>Наименование</p>	
<p>11.00 м²</p>	<p>Наименование</p>

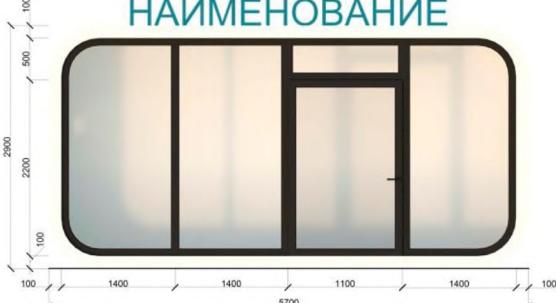
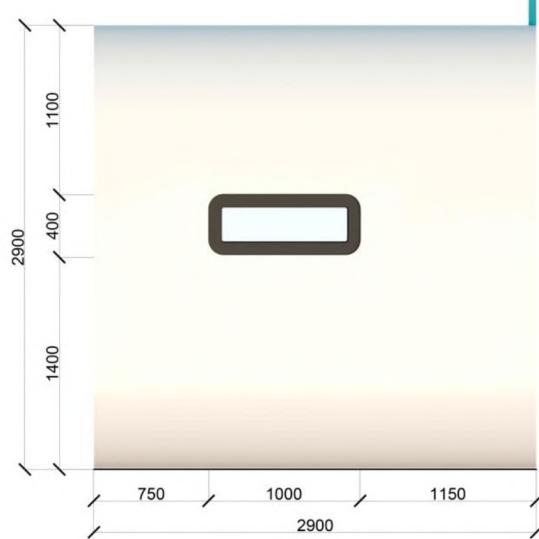
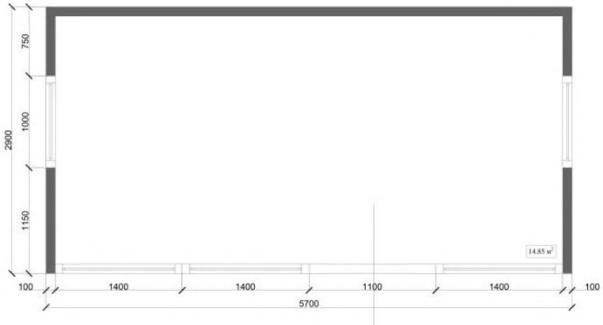
* Площадь НТО устанавливается в договоре на размещение НТО, заключенного по результатам проведения аукциона на право размещения НТО. При применении индивидуального архитектурного решения, содержащего архитектурно-художественное оформление НТО, габариты которых не соответствуют установленной площади НТО и внешнему облику НТО, выполненные в том числе в привязке к типовым конструкциям НТО, разрабатывается индивидуальный проект установки НТО

Универсальный вид НТО Павильон. Вид 2	
 <p>НАИМЕНОВАНИЕ</p>	
 <p>1%</p> <p>24.64 м²</p>	

* Площадь НТО устанавливается в договоре на размещение НТО, заключенного по результатам проведения аукциона на право размещения НТО. При применении индивидуального архитектурного решения, содержащего архитектурно-художественное оформление НТО, габариты которых не соответствуют установленной площади НТО и внешнему облику НТО, выполненные в том числе в привязке к типовым конструкциям НТО, разрабатывается индивидуальный проект установки НТО

Универсальный вид НТО Павильон. Вид 3		
<p>Наименование</p>		
<p>Наименование</p>		

* Площадь НТО устанавливается в договоре на размещение НТО, заключенного по результатам проведения аукциона на право размещения НТО. При применении индивидуального архитектурного решения, содержащего архитектурно-художественное оформление НТО, габариты которых не соответствуют установленной площади НТО и внешнему облику НТО, выполненные в том числе в привязке к типовым конструкциям НТО, разрабатывается индивидуальный проект установки НТО

Универсальный вид НТО Павильон. Вид 4			
<p style="text-align: center;">НАИМЕНОВАНИЕ</p> 			
			

* Площадь НТО устанавливается в договоре на размещение НТО, заключенного по результатам проведения аукциона на право размещения НТО. При применении индивидуального архитектурного решения, содержащего архитектурно-художественное оформление НТО, габариты которых не соответствуют установленной площади НТО и внешнему облику НТО, выполненные в том числе в привязке к типовым конструкциям НТО, разрабатывается индивидуальный проект установки НТО

Приложение 3
к Общим требованиям к размещению и внешнему облику нестационарных торговых объектов на территории муниципального образования городской округ Донецк Донецкой Народной Республики
(пункт 5.1)

Департамент градостроительства и архитектуры администрации городского округа Донецк

(Ф.И.О., адрес и телефон заявителя (представителя заявителя))

**ЗАЯВЛЕНИЕ
о согласовании проекта установки нестационарного торгового объекта/
индивидуального проекта установки нестационарного торгового объекта**

Прошу согласовать проект установки нестационарного торгового объекта/
индивидуальный проект установки нестационарного торгового объекта, по адресу:
(нужное подчеркнуть)

Сведения о нестационарном торговом объекте:

- 1) площадь _____;
- 2) специализация объекта _____;
- 3) тип объекта _____;
- 4) период функционирования объекта _____.

В целях рассмотрения настоящего заявления я _____

_____ (фамилия, имя, отчество (при наличии))
выражаю свое согласие на обработку моих персональных данных в объеме, необходимом для согласования архитектурно-художественного проекта нестационарного торгового объекта.

К заявлению прилагаются: _____

_____ (подпись)

_____ (расшифровка подписи)

«___» ____ 20 ____ г.
(дата)